

Lebensraum Martinsviertel

Freifinanziertes Eigentum in
3400 Klosterneuburg,
Martinstraße 58a

VERKAUFSPLAN*


Gartenblick Familienwohnung

TOP 1.07

1.OG / STIEGE 1

Stand 05.09.2014

Top 1.07	86,39 m ²	WNFL
	16,37 m ²	Balkon
	3	Zimmer

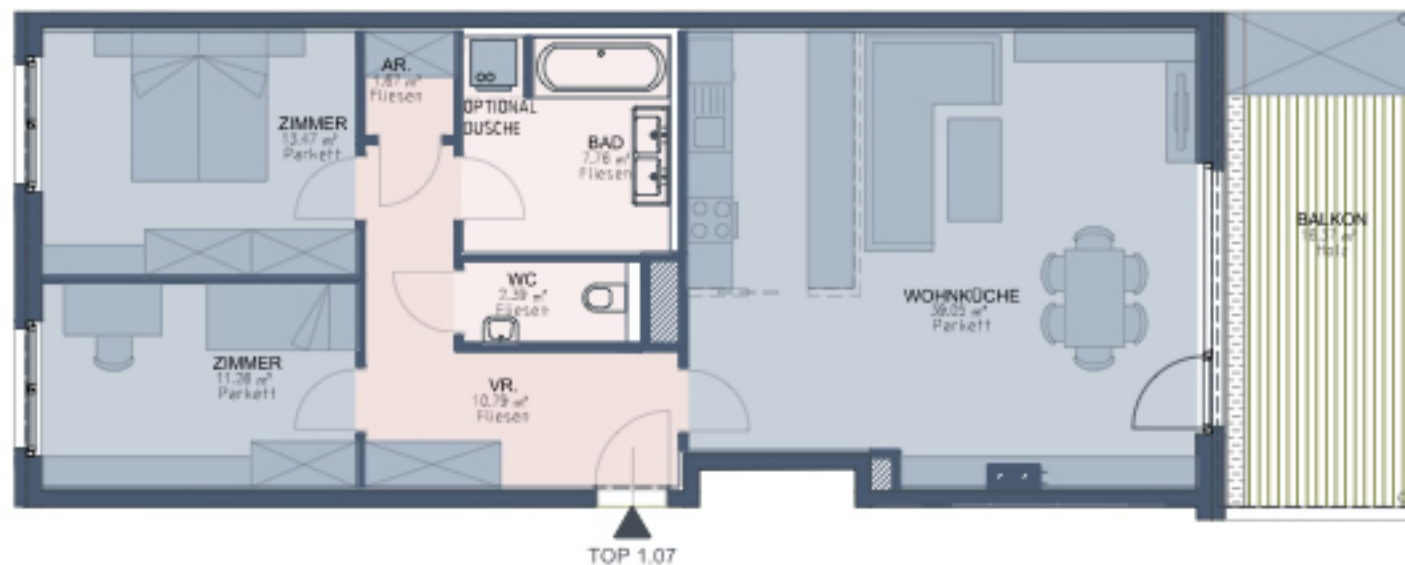

TOP 1.07



MASSTAB

Quergelüftete 3-Zimmer Wohnung mit
südseitigem Balkon und Gartenblick

